


TIPOLOGIA	PROVALE	DATA	NOVEMBRE 2020	SCALA	1:500
PROGETTISTA	COLLABORATORI	a termini delle vigenti leggi in materia, questo elaborato NON può essere copiato, riprodotto o divulgato ad altri senza l'autorizzazione dell'autore N.B. ELABORATO GRAFICO PRODOTTO A SEGUITO DELLE DETERMINAZIONI DEL RESPONSABILE DI SERVIZIOMI DATA 23/10/2017 PROT. 7023			
08 Titolo	08 Foglio	COMUNE DI MONTÉGALDA PROVINCIA DI VICENZA VAIRIANTE AL P.U.A./PIRUEA relativo al PIANO DI LOTTIZZAZIONE "MONTÉGALDA" Zona residenziale-sportiva Settecolli di Montégalda Studio Tecnico Associato MARTIGNON			
PROGETTISTA a.d.l. Via S. Marino, 68/35611 CARPIGNANSELO (PD) tel.0429.586210 fax.0429.500724 E-mail:studio@martignon.it		PROGETTISTA a STRUTTURALE Pizzocchero Ing. Tiziano Via L. da Vinci n. 32 35010 CADONEGHE (PD) tel.0429.087440 E-mail:studio@martignon.it			
COLLABORATORI Brugnolo geom. Mariano		E-mail: studio@martignon.it			

LEGENDA

- Ambiente Programma Integrato
- Zona residenziale-sportiva Settecolli di Montégalda
- Parcheggio pubblico e verde di arretrato
- Sedili stradali e marciapiedi
- Limite massimo inviluppo dell'edificazione
- Edifici esistenti all'ambito di intervento
- Alberature esistenti
- Elettrodotti
- Scolo
- Cabina ENEL
- Viabilità da realizzare a cura e spese dell'Amministrazione Provinciale
- Quote altimetriche

SERVIZI TECNOLOGICI

- Fognatura nera AS BUL.T
- Fognatura bianca AS BUL.T
- Fognatura bianca AS BUL.T con tubo disperdente e rifinito in ghiaione
- Caditoia fognatura bianca AS BUL.T
- Bocca di lupo fognatura bianca AS BUL.T
- Pozzetto fognatura bianca AS BUL.T
- Pozzetto fognatura nera AS BUL.T

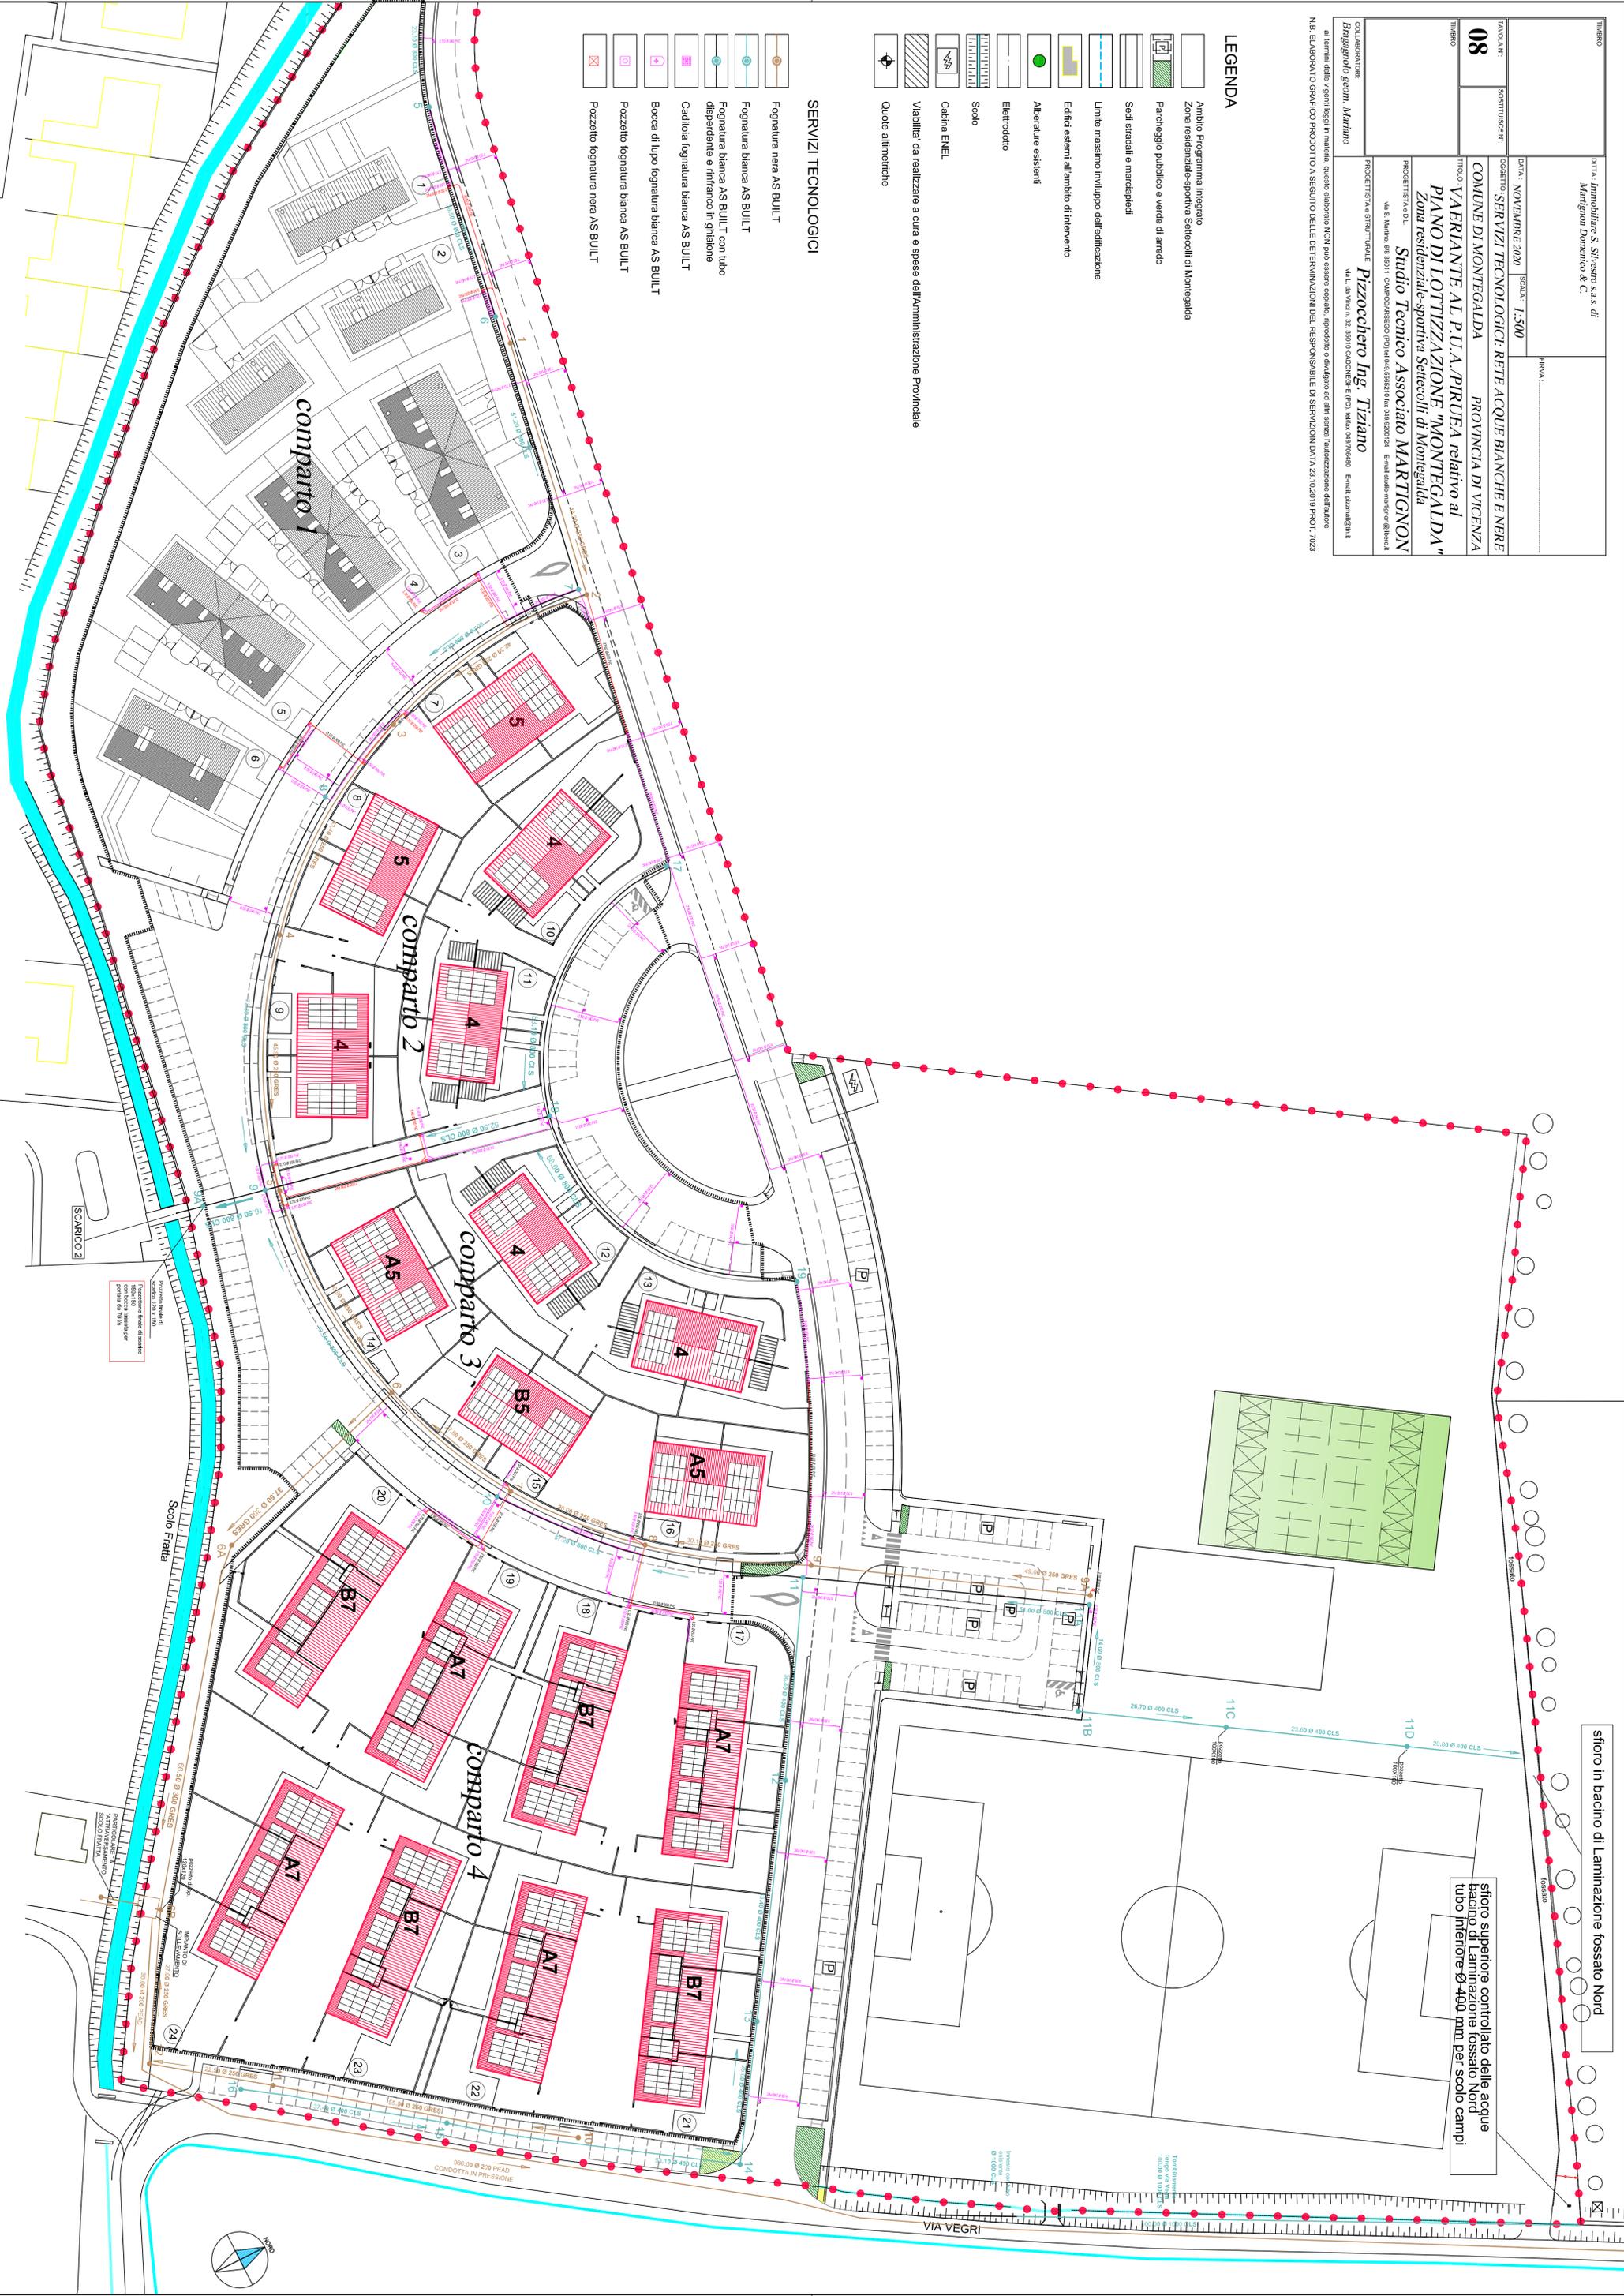

sfioro in bacino di laminazione fossato Nord

sfioro superiore controllato delle acque
 bacino di laminazione fossato Nord
 tubo Inferiore Ø 400 mm per scolo campi

